



การไฟฟ้าส่วนภูมิภาค
PROVINCIAL ELECTRICITY AUTHORITY

ที่ มท ๕๓๓๐.๑๘/ปลด.๖๐๓๖๔/๒๕๖๔

การไฟฟ้าส่วนภูมิภาคอำเภอปลวกแดง
๑๕๒ หมู่ที่ ๑ ตำบลปลวกแดง อำเภอปลวกแดง
จังหวัดระยอง ๒๑๑๔๐

๒๒ กุมภาพันธ์ ๒๕๖๔

เรื่อง ของดจ่ายกระแสไฟฟ้าเพื่อปฏิบัติงาน

เรียน ผู้ใช้ไฟ

การไฟฟ้าส่วนภูมิภาคอำเภอปลวกแดง จะดำเนินการดับไฟ เพื่อเพิ่มขนาดหม้อแปลง และปรับปรุงระบบจำหน่ายแรงต่ำ บริเวณ ซอย ๒ เขาน้อย ในการดำเนินการครั้งนี้ การไฟฟ้าส่วนภูมิภาคอำเภอปลวกแดง จำเป็นต้องงดจ่ายกระแสไฟฟ้าเป็นการชั่วคราวเพื่อปฏิบัติงานใน วันพุธที่ ๓ มีนาคม พ.ศ. ๒๕๖๔ เวลา ๐๙.๐๐ น. - ๑๗.๐๐ น. และหากปฏิบัติงานแล้วเสร็จก่อนกำหนดเวลา การไฟฟ้าส่วนภูมิภาคอำเภอปลวกแดง จะรีบจ่ายกระแสไฟฟ้าให้ทันที


หากมีข้อสงสัย สามารถติดต่อสอบถามข้อมูลเพิ่มเติมได้ที่ นายเทวิน ศรีเมือง พนักงานช่างคุมงาน เบอร์โทรศัพท์ ๐๖๒-๖๘๕๕๔๔๔

จึงเรียนมาเพื่อโปรดทราบ และขอภัยในความไม่สะดวกมา ณ โอกาสนี้ด้วย

ขอแสดงความนับถือ

(นายรุ่งโรจน์ ชาญมานิต)

ผู้จัดการ การไฟฟ้าส่วนภูมิภาคอำเภอปลวกแดง

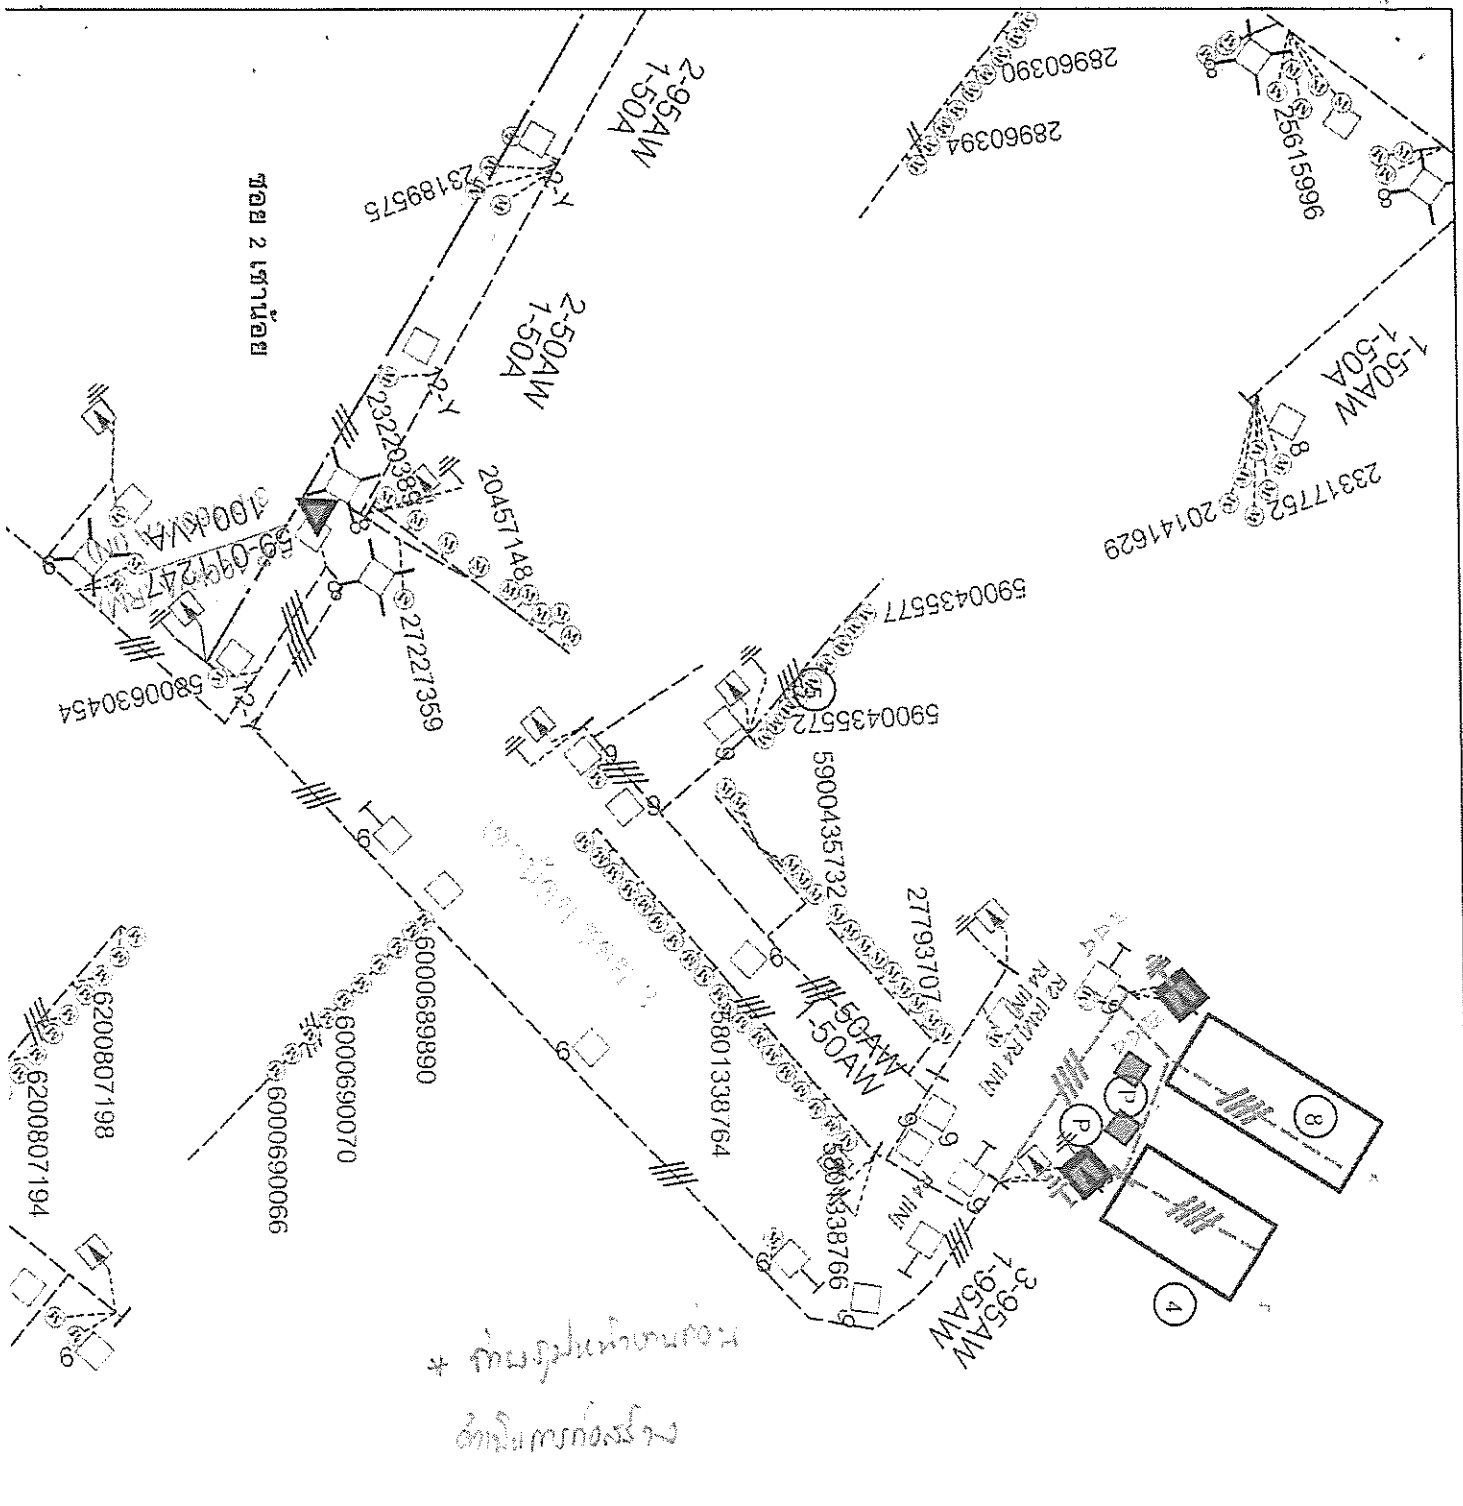

หมายเหตุ

- ในกรณีที่ผู้รับใช้ต้องการประตงค์ขอเพิ่มขนาดหม้อแปลง
 ระบาย 3 เฟส ขนาด 100 KVA PEA 59-011247 มาเป็น
 ระบาย 3 เฟส ขนาด 160 KVA จำนวน 1 เครื่อง
 หรือเพิ่มเครื่องตั้งระบาย 2 เท่านั้น
 ข้อคิดคำนึงต่อระบาย 1 เฟส ขนาด 5 แอมป์
 จำนวน 12 เครื่อง C-64-H-PLDCS 002
 101.23869
 082-2067593 27
 - ติดตั้งบริเวณอาคาร แม่แบบติดตั้งเดิมเป็นไปน 13 03167

สัญลักษณ์	รายการ	จำนวน
■	เสาทองเหลือง	2
□	เสาทอง นอนเหล็ก	2
○	เสาเหล็กทาบไฟดิน	2
—	สายแรงดัน 115 KV หรือ	
—	สายแรงดัน 69 KV หรือ	
—	สายแรงดัน 33 KV	
—	สายแรงดัน 22 KV หรือ	
—	สายแรงดัน (Phase) หรือ	100
—	สายแรงดันเบรคเกอร์ หรือ	30
—	สายแรงดัน 50KV	
—	ดินถ้ำ	2
—	สายลัดกรงดิน	2
—	Disconnecting Switch	1
—	Load Break SF6	1
—	Load Break	1
—	Dropout Fuse	1
—	หม้อแปลง	1
—	Capacitor	1
—	Router	1

การไฟฟ้าส่วนภูมิภาค

Esilin PEA Generate Tillbox

กฟอ.ปลาดุกแดง - นายเกษม กฤตมธัมภ์

น.2 อ.ตาสีหิ อ.ปลาดุกแดง จ.ระยอง

ผู้ว่าราชการ	ใบตามแบบ
ผู้ช่วย	ดูรายละเอียด
ผู้สำรวจ	วันที่ 16 มกราคม 2561
วิศวกร	จำนวนใบ
ผู้ควบคุมการก่อสร้าง	เลขที่
ผู้ดำเนินการช่างไฟฟ้า	จำนวนเงิน 11,000
ช่างไฟฟ้า	หมายเลข RD2/ 011640027
ช่างไฟฟ้า	วันที่ 1 พฤษภาคม 1 ๕๖๓