



การไฟฟ้าส่วนภูมิภาค
PROVINCIAL ELECTRICITY AUTHORITY

เลขที่ ก.ต.ดจ.(กป.)-๑๐๕๘/๒๕๖๒

ชื่อผู้รับ นายถนัดพงษ์ วงษ์พันธุ์ทิว

ชื่อผู้ส่ง นายฉลอง โพธิ์ทอง

วันที่ ๑๐ กันยายน พ.ศ. ๒๕๖๒

ตำแหน่ง อ.ก.ปบ.(ก.๓)

ตำแหน่ง ผจก.กฟส.อ.ดอนเจดีย์

ด้วยการไฟฟ้าส่วนภูมิภาคสาขาอำเภอดอนเจดีย์ จะขอตัดไฟเพื่อปฏิบัติงาน เพื่อปรับปรุงระบบจำหน่ายบริเวณบ้านรางผักเจด
ตามแผนผังสังเขปแนบ จำนวน ๑ แผ่น ดังนี้

ที่	ฟีดเดอร์	วัน/เดือน/ปี	ตั้งแต่เวลา	ถึงเวลา	ลักษณะงานที่ปฏิบัติ/บริเวณ	จาก	ถึง	ผู้ควบคุมงาน
๑.	๘	๑๙ ก.ย. ๖๒	๐๙.๐๐ น.	๑๖.๐๐ น.	ปรับปรุงระบบจำหน่ายบริเวณบ้าน รางผักเจด	DIS ชั่วคราว	DOA๑S-๑๐	นายอาคม แจ่มสว่าง ๐๘๑-๙๖๗-๒๖๑๑
๒.	๘	๒๔ ก.ย. ๖๒	๐๙.๐๐ น.	๑๖.๐๐ น.	ปรับปรุงระบบจำหน่ายบริเวณบ้าน รางผักเจด	DIS ชั่วคราว	DOA๑S-๑๐	นายอาคม แจ่มสว่าง ๐๘๑-๙๖๗-๒๖๑๑
๓.	๘	๒๗ ก.ย. ๖๒	๐๙.๐๐ น.	๑๖.๐๐ น.	ปรับปรุงระบบจำหน่ายบริเวณบ้าน รางผักเจด	DIS ชั่วคราว	DOA๑S-๑๐	นายอาคม แจ่มสว่าง ๐๘๑-๙๖๗-๒๖๑๑

พื้นที่ที่มีผู้ใช้ไฟได้รับผลกระทบ(ไฟดับ) บริเวณบ้านรางผักเจด

ผู้ประสานงานการดับไฟ ชื่อ นายอาคม แจ่มสว่าง ตำแหน่ง พชง.๖ ผจก.กฟส.อ.ดอนเจดีย์ โทร.๐๘๑-๙๖๗-๒๖๑๑

พื้นที่ ที่ขอตัดไฟปฏิบัติงานมีสายเคเบิลใยแก้วนำแสงของ กฟผ. (หากมีโอกาสชำรุด ผคส.กรส.(ก.๓) จะไปตรวจสอบก่อนปฏิบัติงาน)

๑. มีสายเคเบิลใยแก้วนำแสง ๑.๑ มีโอกาสชำรุด ๑.๒ ไม่มีโอกาสชำรุด
๒. ไม่มีสายเคเบิลใยแก้วนำแสง


(นายฉลอง โพธิ์ทอง)
ผจก.กฟส.อ.ดอนเจดีย์

สำหรับแผนกควบคุมการจ่ายไฟ (ผคฟ.) กฟผ.๓

เรียน อ.ก.ปบ.(ก.๓)

ผคฟ. พิจารณาแล้วเห็นควร

อนุมัติให้ดับไฟตามคำขอข้อ..... ฟีดเดอร์..... จาก..... ถึง.....
ในวันที่..... ตั้งแต่เวลา..... น. ถึง..... น. ตามใบสั่งทำสวิตซ์ซึ่งเลขที่.....

อนุมัติให้ดับไฟตามคำขอข้อ..... ฟีดเดอร์..... จาก..... ถึง.....
ในวันที่..... ตั้งแต่เวลา..... น. ถึง..... น. ตามใบสั่งทำสวิตซ์ซึ่งเลขที่.....

พนักงานศูนย์ฯ นาย..... ประสานงานการขอตัดไฟกับ.....

(.....)

สำหรับผู้อนุมัติ

ที่ ก.๓ กปบ.(คฟ.)

เรียน ผจก.....

อก.บช.(ก.๓), อก.รว.(ก.๓)

อนุมัติ และแจ้ง จป. เพื่อตรวจสอบความปลอดภัย

พร้อมทั้งลงข้อมูลแจ้งแผนดับไฟลงใน www.pea.co.th

ขั้นตอนการสวิตซ์ซึ่ง..... แผ่น


แผนผังแนบ..... แผ่น

ผจก..... (สถานี.....)

เพื่อทราบ และจัดพนักงานเข้าปฏิบัติงานร่วมกับศูนย์ฯ นครปฐม

ตั้งแต่วันที่..... น. เป็นต้นไป จนกว่างานจะแล้วเสร็จ

Throw Over ATS Semi TISR Bus Transfer

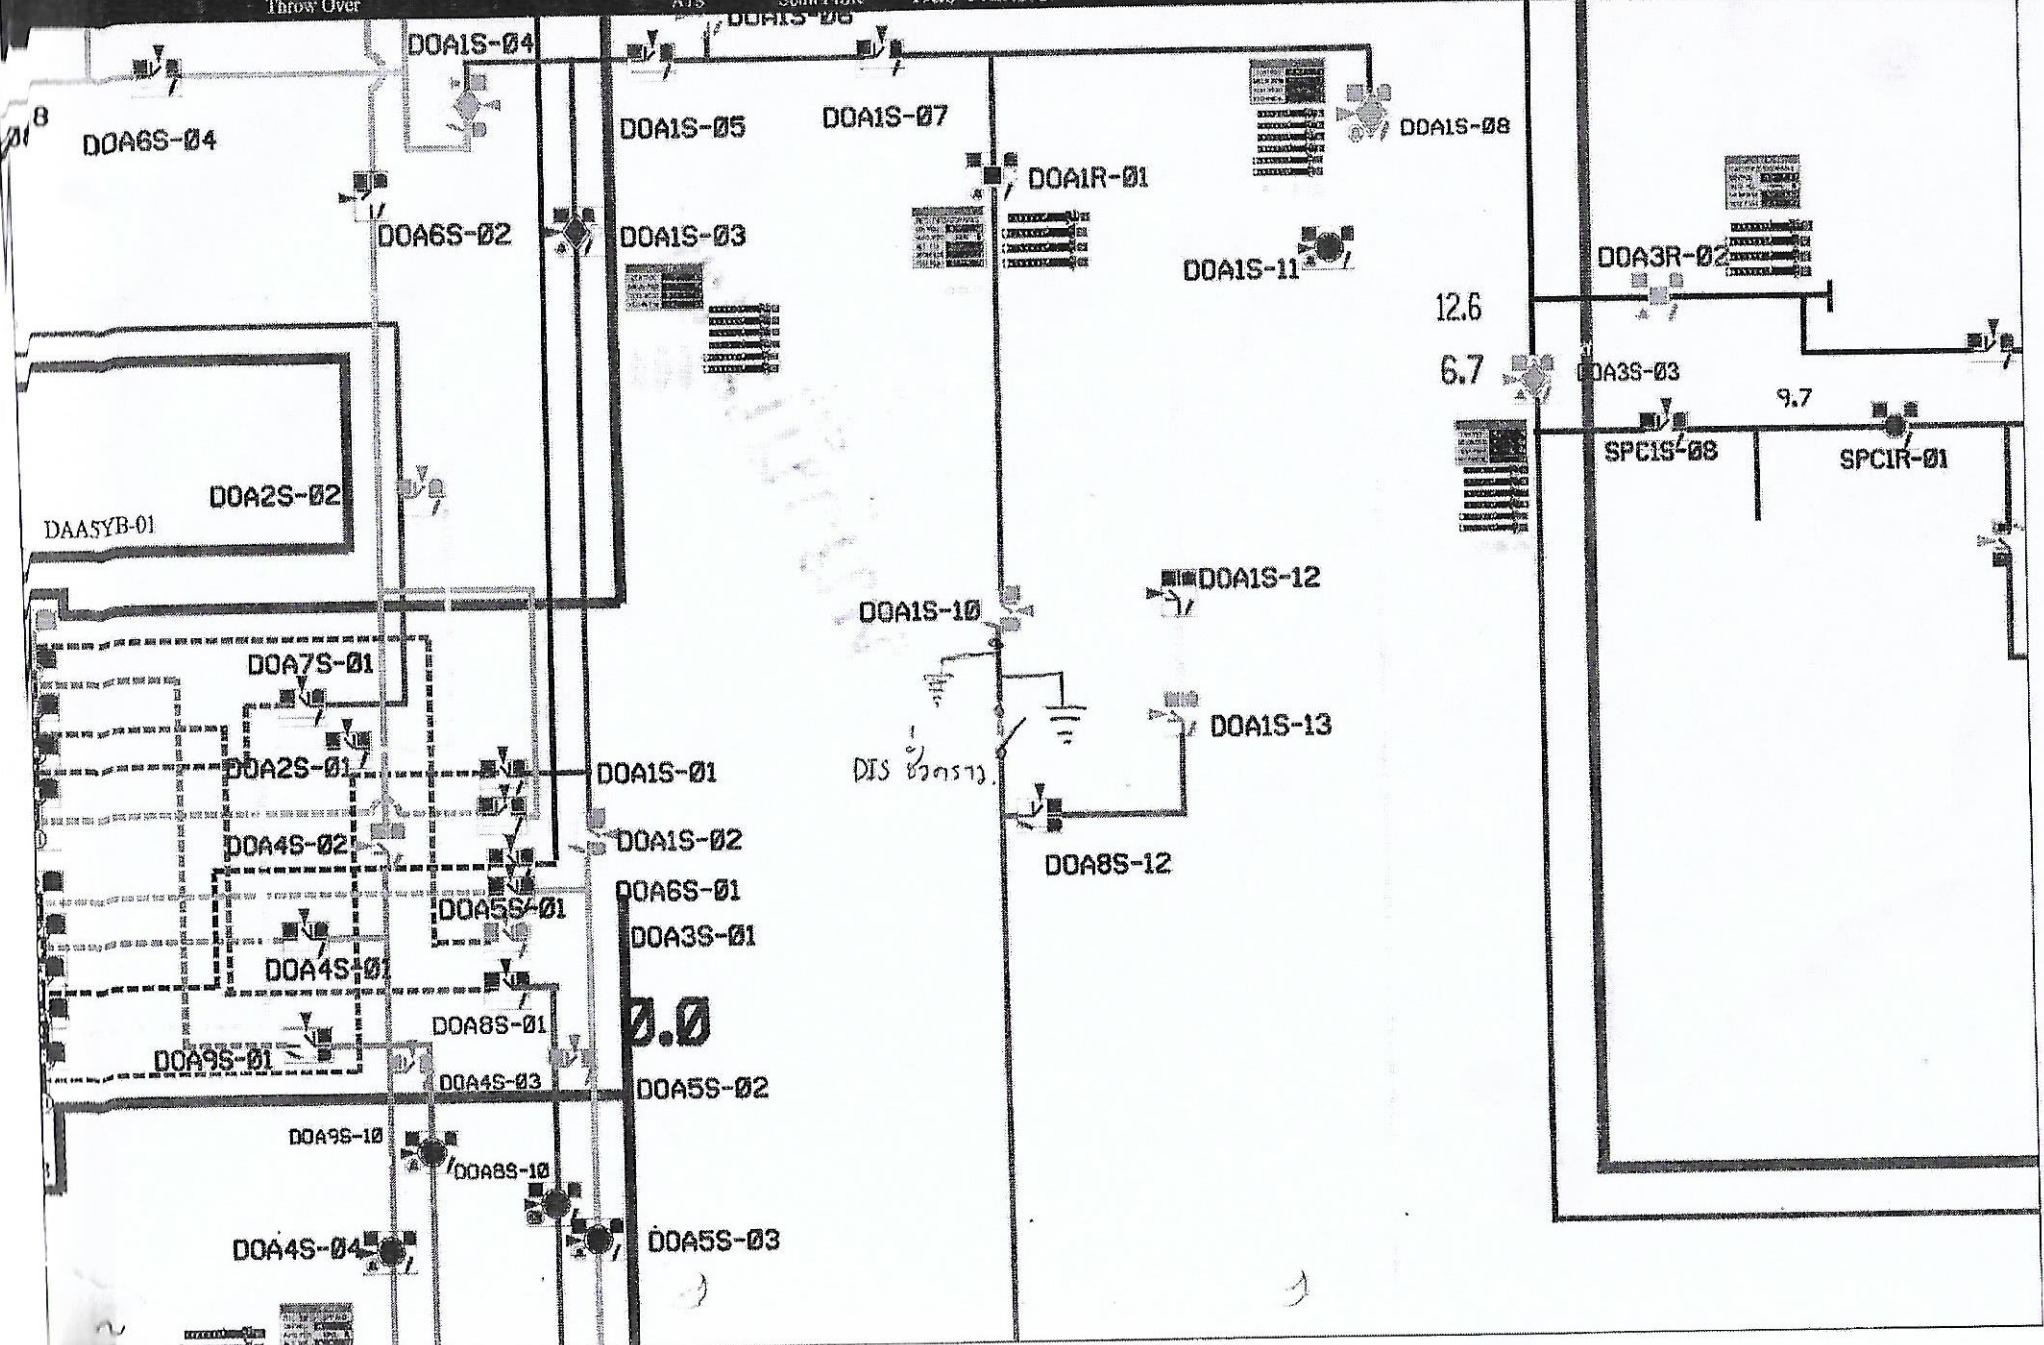

DOA6S-04

DOA1S-04

DOA1S-05

DOA1S-07

DOA1S-08

DOA6S-02

DOA1S-03

DOA1R-01

DOA1S-11

DOA3R-02

12.6

6.7

DOA3S-03

9.7

SPC1S-08

SPC1R-01

DOA2S-02

DAA5YB-01

DOA7S-01

DOA1S-10

DOA1S-12

DIS ๒๗๓๗๓

DOA1S-13

DOA8S-12

DOA1S-01

DOA1S-02

DOA6S-01

DOA3S-01

DOA8S-01

DOA5S-02

DOA9S-01

DOA4S-03

DOA9S-10

DOA8S-10

DOA4S-04

DOA5S-03